

ΕΦΗΜΕΡΙΣ ΤΗΣ ΚΥΒΕΡΝΗΣΕΩΣ
ΤΗΣ ΕΛΛΗΝΙΚΗΣ ΔΗΜΟΚΡΑΤΙΑΣ

ΕΝ ΑΘΗΝΑΙΣ ΤΗ 18 ΝΟΕΜΒΡΙΟΥ 1980 | ΤΕΥΧΟΣ ΤΕΤΑΡΤΟΝ | ΑΡΙΘΜΟΣ ΦΥΛΛΟΥ 649

ΠΕΡΙΕΧΟΜΕΝΑ

ΑΠΑΛΛΟΤΡΙΩΣΕΙΣ

ΑΠΟΦΑΣΕΙΣ

ΑΝΑΚΟΙΝΩΣΕΙΣ

ΑΠΑΛΛΟΤΡΙΩΣΕΙΣ

ΑΠΟΦΑΣΕΙΣ

Ἀριθ. Τ.3345/4261 (1)

Περὶ ἀναγκαστικῆς ἀπαλλοτριώσεως ἐκτάσεως πού βρίσκεται στὴν θέση «ΤΖΕΜΙ» στὸ Πόρτο Χέλι, γιὰ τὶς ἀνάγκες τῆς Ἀνωνύμου Ἑταιρείας «Πόρτο Χέλι Γαλαξίας Α.Ε. Τουριστικαὶ καὶ Ξενοδοχειακαὶ Ἐπιχειρήσεις Α.Ε.».

ΟΙ ΥΠΟΥΡΓΟΙ
ΠΡΟΕΔΡΙΑΣ ΚΥΒΕΡΝΗΣΕΩΣ ΚΑΙ ΟΙΚΟΝΟΜΙΚΩΝ

Ἔχοντας ὑπόψη:

1. Τὶς διατάξεις τοῦ Ν.Δ/τος 797/1971 «περὶ ἀναγκαστικῶν ἀπαλλοτριώσεων» σὲ συνδυασμὸ μὲ τὶς διατάξεις τοῦ Β.Δ/τος 139/1971 «περὶ τῆς ἁρμοδιότητος τῶν Νομαρχῶν πρὸς κήρυξιν ἀναγκαστικῶν τινῶν ἀπαλλοτριώσεων».

2. Τὶς διατάξεις τοῦ Ν. 4377/1929 «περὶ κυρώσεως τοῦ ἀπὸ 23 Μαρτίου 1929 Ν.Δ/τος περὶ Ἑλληνικοῦ Ὀργανισμοῦ Τουρισμοῦ».

3. Τὸ ἀριθ. 528710/1.8.1980 ἔγγραφο τοῦ Ἑλληνικοῦ Ὀργανισμοῦ Τουρισμοῦ ἀπὸ τὸ ὁποῖο προκύπτει ὅτι: α) Τὸ ξενοδοχειακὸ συγκρότημα Γαλαξίας, Β'. Τάξεως καὶ δυναμικότητος 171 δωματίων 325 κλινῶν, ἔχει ἀνεγερθεῖ ἐπὶ ἐκτάσεως 43.181,04 τ.μ. καὶ λειτουργεῖ ἀπὸ τοῦ ἔτους 1972 ὕστερα ἀπὸ σχετικὲς ἐγκρίσεις τοῦ Ε.Ο.Τ. β) Μεταγενεστέρως κρίθηκε δικαστικῶς ὅτι τὸ τμῆμα τῆς ἀνωτέρω ἐκτάσεως, ἐμβαδοῦ 645 τ.μ., δὲν ἀνῆκε στὴν Ἑταιρεία καὶ γ) ἐπὶ τῆς ἐκτάσεως αὐτῆς ἔχουν ἤδη ἐκτελεστεῖ ἔργα ἀπαραίτητα γιὰ τὴν λειτουργία τῆς ξενοδοχειακῆς μονάδος.

4. Τὸ 532235/12.9.1980 ἔγγραφο τοῦ Ἑλληνικοῦ Ὀργανισμοῦ Τουρισμοῦ, σύμφωνα μὲ τὸ ὁποῖο γιὰ τὴν ἀπαλλοτρίωση αὐτὴ δὲν συντρέχει λόγος καταθέσεως ἐγγυήσεως ἀπὸ τὴν Ἑταιρεία.

5. Τὴν κοινὴ ἀπόφαση τοῦ Πρωθυπουργοῦ καὶ τοῦ Ὑπουργοῦ Οἰκονομικῶν ἀριθ. 2652/66/20.5.80 (ΦΕΚ 497/28.5.80 τ. Β'.) «περὶ ἀναθέσεως ἁρμοδιοτήτων στοὺς Ὑφυπουργοὺς Οἰκονομικῶν, ἀποφασίζουμε:

Κηρύσσουμε τὴν ἀναγκαστικὴ ἀπαλλοτρίωση ἀκινήτου, λόγῳ δημόσιας ὠφέλειας καὶ εἰδικότερα γιατὶ τὸ ἀκίνητο αὐτὸ εἶχε συνυπολογισθεῖ στὴν ἔκταση πού κρίθηκε ἀναγκαία γιὰ τὴν ἵδρυση τοῦ Ξενοδοχείου καὶ εἶναι ἀπαραίτητο γιὰ τὴν εὔρυθμη λειτουργία καὶ τὴν ἐξυπηρέτηση τῶν πελατῶν τῆς σημαντικῆς ξενοδοχειακῆς μονάδος τῆς Ἀνωνύμου Ἑταιρείας «ΠΟΡΤΟ ΧΕΛΙ ΓΑΛΑΞΙΑΣ Τουριστικαὶ καὶ Ξενοδοχειακαὶ Ἐπιχειρήσεις Α.Ε.», ἐκτάσεως ἐμβαδοῦ 645 Μ2 πού βρίσκεται στὴν θέση «ΤΖΕΜΙ» στὸ Πόρτο - Χέλι Ἑρμιονίδος καὶ φαίνεται μὲ τὰ στοιχεῖα Θ-Ι-Κ-Λ-Θ στὸ ὑπὸ κλίμακα 1:500 κτηματολογικὸ διάγραμμα καὶ στὸν ἐπ' αὐτοῦ κτηματολογικὸ πίνακα, θεωρημένα ἀπὸ τὸν Διευθυντὴ τῆς Δ/νσεως ΣΤ'. τοῦ Ἑλληνικοῦ Ὀργανισμοῦ Τουρισμοῦ Ἰωάννη Χατζῆ στὶς 23.5.1980.

Στὴν ἔκταση πού ἀπαλλοτριώνεται προβάλλει δικαιώματα κυριότητος ὁ Λάμπρος Χρ. Γκιουλαφέντης.

Ἡ ἀπαλλοτρίωση κηρύσσεται ὑπὲρ τῆς Ἀνωνύμου Ἑταιρείας «ΠΟΡΤΟ ΧΕΛΙ ΓΑΛΑΞΙΑΣ, Τουριστικαὶ καὶ Ξενοδοχειακαὶ Ἐπιχειρήσεις Α.Ε.» καὶ μὲ δαπάνη της.

Ἡ ἀπόφαση αὐτὴ νὰ δημοσιευθεῖ στὴν Ἐφημερίδα τῆς Κυβερνήσεως.

Ἀθῆναι, 30 Ὀκτωβρίου 1980

ΟΙ ΥΠΟΥΡΓΟΙ

ΠΡΟΕΔΡΙΑΣ ΚΥΒΕΡΝΗΣΕΩΣ — ΥΦΥΠΟΥΡΓΟΣ ΟΙΚΟΝΟΜΙΚΩΝ

ΚΩΝΣΤ. ΣΤΕΦΑΝΟΠΟΥΛΟΣ — ΠΑΝΑΓΙΩΤΗΣ ΜΠΟΚΟΒΟΣ

'Αριθ. Π.7457/4309 (2)

Περὶ ἀναγκαστικῆς ἀπαλλοτριώσεως ἐκτάσεως στὴν περιοχὴ τοῦ Δήμου Πειραιῶς, γιὰ τὴν ἀνέγερση τοῦ 1ου ΚΕΤΕ Πειραιῶς.

ΟΙ ΥΠΟΥΡΓΟΙ
ΕΘΝΙΚΗΣ ΠΑΙΔΕΙΑΣ ΚΑΙ ΘΡΗΣΚΕΥΜΑΤΩΝ
ΚΑΙ ΟΙΚΟΝΟΜΙΚΩΝ

"Εχοντας ὑπόψη:

1. Τὶς διατάξεις τοῦ Ν.Δ/τος 797/1971 «περὶ ἀναγκαστικῶν ἀπαλλοτριώσεων», σὲ συνδυασμὸ μὲ τὶς διατάξεις τοῦ Β.Δ/τος 139/1971 «περὶ τῆς ἁρμοδιότητος τῶν Νομαρχῶν πρὸς κήρυξιν ἀναγκαστικῶν τινῶν ἀπαλλοτριώσεων».
2. Τὶς διατάξεις τοῦ ἄρθρου 17 τοῦ Α.Ν. 627/1968 «περὶ 'Οργανισμοῦ Σχολικῶν Κτιρίων», σὲ συνδυασμὸ μὲ τὶς διατάξεις τοῦ Ν. 513/1976.
3. Τὸ ἀπὸ 9.1.1980 ἀπόσπασμα πρακτικοῦ ἀπὸ τὴ συνεδρίαση ἀριθ. 1.253 τοῦ Διοικητικοῦ Συμβουλίου τοῦ 'Οργανισμοῦ Σχολικῶν Κτιρίων.
4. Τὸ ἀπὸ 23.6.1978 πρακτικὸ καταλληλότητος τῆς ἀπαλλοτριουμένης ἐκτάσεως ποὺ καταρτίστηκε ἀπὸ τὴν κατὰ Νόμο 'Επιτροπή.
5. Τὴν ἀριθ. Γ.21663/1687/19.7.1979 (ΦΕΚ. 509/1979 τ. Δ'.) ἀπόφαση τοῦ 'Υπουργοῦ Δημοσίων "Εργων «περὶ τροποποιήσεως τοῦ ρυμοτομικοῦ σχεδίου Πειραιῶς, διὰ τοῦ καθορισμοῦ χώρου δι' ἀνέγερσιν Σχολείου».
6. Τὴν κοινὴ ἀπόφαση τοῦ Πρωθυπουργοῦ καὶ τοῦ 'Υπουργοῦ Οἰκονομικῶν ἀριθ. Δ.2652/66/20.5.80 (ΦΕΚ. 497/28.5.80 τ. Β'.) «περὶ ἀναθέσεως ἁρμοδιοτήτων στοὺς 'Υφυπουργοὺς Οἰκονομικῶν», ἀποφασίζουμε:

Κηρύσσουμε τὴν ἀναγκαστικὴ ἀπαλλοτρίωση, λόγω δημόσιας ὠφέλειας καὶ εἰδικότερα γιὰ τὴν ἀνέγερση τοῦ διδακτηρίου τοῦ 1ου ΚΕΤΕ Πειραιῶς, ἐκτάσεως συνολικοῦ ἐμβαδοῦ 7.089 Μ2, ποὺ βρίσκεται στὴν περιοχὴ τοῦ Δήμου Πειραιῶς, ἐπὶ τῶν ὁδῶν Σούδας - Φωκαίας - Βασ. Σοφίας καὶ φαίνεται μὲ πράσινη γραμμὴ καὶ μὲ τὰ στοιχεῖα Α–Β–Γ–Δ–Ε–Ζ–Φ–Υ–Α καὶ Ο–Ι–Λ–Ρ–Π–Σ–Ο στὸ ἀπὸ Νοεμβρίου 1978 ἀριθ. 148 καὶ ὑπὸ κλίμακα 1 : 5000 κτηματολογικὸ διάγραμμα καὶ στὸν ἐπ' αὐτοῦ κτηματολογικὸ πίνακα τοῦ Τοπογράφου Μηχανικοῦ 'Αναστασίου Μπιζοπούλου, θεωρημένα ἀπὸ τὸν Προϊστάμενο Δ/νσεως Γηπέδων τοῦ ΟΣΚ Γεώργιο Μορφόπουλο.

Στὴν ἔκταση ποὺ ἀπαλλοτριώνεται προβάλλουν δικαιώματα κυριότητος οἱ:
1) Σπύρος Δοντᾶς, 2) Παντελῆς Δοντᾶς κλπ.

'Η ἀπαλλοτρίωση κηρύσσεται ὑπὲρ τοῦ Σχολικοῦ Ταμείου τοῦ 1ου ΚΕΤΕ Πειραιῶς, καὶ μὲ δαπάνες τοῦ 'Οργανισμοῦ Σχολικῶν Κτιρίων.

'Η ἀπόφαση αὐτὴ νὰ δημοσιευθεῖ στὴν 'Εφημερίδα τῆς Κυβερνήσεως.

'Αθῆναι, 30 'Οκτωβρίου 1980

ΟΙ ΥΠΟΥΡΓΟΙ

ΕΘΝ. ΠΑΙΔΕΙΑΣ ΚΑΙ ΘΡΗΣΚΕΥΜΑΤΩΝ — ΥΦΥΠΟΥΡΓΟΣ ΟΙΚΟΝΟΜΙΚΩΝ
ΑΘΑΝΑΣΙΟΣ ΤΑΛΙΑΔΟΥΡΟΣ — **ΠΑΝΑΓΙΩΤΗΣ ΜΠΟΚΟΒΟΣ**

'Αριθ. Γ.1695/1623 (3)

Περὶ τροποποιήσεως τῆς κοινῆς 'Υπουργικῆς ἀποφάσεως ἀριθ. Γ.2455/6308/26.1.1978 (ΦΕΚ. 53/18.2.1978 τ.Δ'.), καθὼς ἔχει μερικῶς ἀνακληθεῖ μὲ τὴν κοινὴ 'Υπουργικὴ ἀπόφαση ἀριθ. Γ.68/65/Ν.14860/22.1.1980 (ΦΕΚ. 125/22.2.80 τ. Δ'.).

ΟΙ ΥΠΟΥΡΓΟΙ
ΟΙΚΟΝΟΜΙΚΩΝ ΚΑΙ ΓΕΩΡΓΙΑΣ

"Εχοντας ὑπόψη:

1. Τὶς διατάξεις τοῦ Ν.Δ/τος 797/1971 «περὶ ἀναγκαστικῶν ἀπαλλοτριώσεων», σὲ συνδυασμὸ μὲ τὶς διατάξεις τοῦ Β.Δ/τος ἀριθ. 139/1971 «περὶ τῆς ἁρμοδιότητος τῶν Νομαρχῶν πρὸς κήρυξιν ἀναγκαστικῶν τινων ἀπαλλοτριώσεων».
2. Τὴν κοινὴ ἀπόφασή μας ἀριθ. Γ.2455/6308/26.1.1978 (ΦΕΚ. 53/18.2.1978 τ. Δ'.), «περὶ ἀναγκαστικῆς ἀπαλλοτριώσεως ἐκτάσεως στὴν περιοχὴ τοῦ Νομοῦ 'Ημαθίας, γιὰ τὴ βελτίωση καὶ συμπλήρωση τοῦ ἀρδευτικοῦ δικτύου 'Ανατολικοῦ Βερμίου περιοχῆς Τριποτάμου», καθὼς ἔχει μερικῶς ἀνακληθεῖ μὲ τὴν κοινὴ ἀπόφασή μας ἀριθ. Γ.68/65/Ν.14860/22.1.80.
3. Τὸ γεγονὸς ὅτι ἡ ἀπαλλοτρίωση αὐτὴ δὲν ἔχει συντελεσθεῖ.
4. Τὴν κοινὴ ἀπόφαση τοῦ Πρωθυπουργοῦ καὶ τοῦ 'Υπουργοῦ τῶν Οἰκονομικῶν ἀριθ. Δ.2652/66/20.5.80 (ΦΕΚ. 497/80 τ. Β'.) «περὶ ἀναθέσεως ἁρμοδιοτήτων στοὺς 'Υφυπουργοὺς Οἰκονομικῶν».
5. Τὴν ἀριθ. 224/632/14.5.1980 κοινὴ ἀπόφαση τοῦ Πρωθυπουργοῦ καὶ τοῦ 'Υπουργοῦ Γεωργίας (ΦΕΚ. 488/20.5.1980 τ.Β'.) «περὶ ἀναθέσεως ἀσκήσεως ἁρμοδιοτήτων στοὺς 'Υφυπουργοὺς Γεωργίας», ἀποφασίζουμε:

Τροποποιοῦμε τὴν κοινὴ ἀπόφασή μας ἀριθ. Γ.2455/6308/26.1.78 (ΦΕΚ. 52/18.2.78 τ. Δ'.) «περὶ ἀναγκαστικῆς ἀπαλλοτριώσεως ἐκτάσεως στὴν περιοχὴ τοῦ Νομοῦ 'Ημαθίας, γιὰ τὴ βελτίωση καὶ συμπλήρωση τοῦ ἀρδευτικοῦ δικτύου 'Ανατολικοῦ Βερμίου περιοχῆς Τριποτάμου», καθὼς ἔχει μερικῶς ἀνακληθεῖ, ὡς πρὸς ἔκταση ἐμβαδοῦ 7.410 μ2, μὲ τὴν κοινὴ ἀπόφασή μας ἀριθμ. Γ.68/65/Ν.14860/22.1.1980 (ΦΕΚ. 125/22.2.80 τ. Δ'.), καὶ ὁρίζουμε ὅτι ἀπὸ τὴν ἔκταση ἐμβαδοῦ 19.440 μ2, ποὺ ἐξακολουθεῖ νὰ εἶναι ἀπαλλοτριωμένη, τμῆμα αὐτῆς ἐμβαδοῦ 18.245 μ2 διατηρεῖται ἀπαλλοτριωμένο κατὰ πλήρη κυριότητα, ἐνῶ ἐπὶ τῆς ὑπολοίπου ἐκτάσεώς της, ἐμβαδοῦ 1195 μ2, συνιστᾶται δουλεία διελεύσεως καταθλιπτικοῦ ἀγωγοῦ 'Αντλιοστασίου Α2.

'Η δουλεύουσα ἔκταση ἐμφαίνεται, ὑπὸ κλίμακα 1 : 2000, στὰ ἀριθ. σχεδίου 4799 καὶ 4800/4.7.77 κτηματολογικὰ διαγράμματα καὶ στοὺς ἀντίστοιχους κτηματολογικοὺς πίνακες τοῦ μηχανικοῦ Ε. Κεμενίδη καὶ σημειώνεται μὲ τοὺς ἀριθμοὺς 1,2,3 καὶ 1,2,3,39,40,41 ἀντιστοίχως.

Τὰ ἀνωτέρω κτηματολογικὰ στοιχεῖα ἔχουν θεωρηθεῖ ἁρμοδίως ἀπὸ τὸν Τμηματάρχη Ε.Μ.Κ. τοῦ 'Υπουργείου Γεωργίας Κ. Καλτσίδη.

'Η ἀπόφαση αὐτὴ νὰ δημοσιευθεῖ στὴν 'Εφημερίδα τῆς Κυβερνήσεως.

'Αθῆναι, 30 'Οκτωβρίου 1980

ΟΙ ΥΦΥΠΟΥΡΓΟΙ

ΥΦΥΠΟΥΡΓΟΣ ΟΙΚΟΝΟΜΙΚΩΝ — ΥΦΥΠΟΥΡΓΟΣ ΓΕΩΡΓΙΑΣ
ΠΑΝΑΓΙΩΤΗΣ ΜΠΟΚΟΒΟΣ — **ΧΡΗΣΤΟΣ ΓΡΑΜΜΑΤΙΔΗΣ**

'Αριθ. Δ.5646/4349 (4)

Περὶ ἀναγκαστικῆς ἀπαλλοτριώσεως ἀκινήτων, γιὰ τὴν κατασκευὴ τοῦ τμήματος Γαλαξίδι - Κίσσελι τῆς Νέας 'Εθνικῆς 'Οδοῦ Θερμοπυλῶν -'Ιτέας -'Αντιρρίου.

ΟΙ ΥΠΟΥΡΓΟΙ
ΟΙΚΟΝΟΜΙΚΩΝ ΚΑΙ ΔΗΜΟΣΙΩΝ ΕΡΓΩΝ

"Εχοντες ὑπόψη:

1. Τὶς διατάξεις τοῦ Ν.Δ/τος 797/1971 «περὶ ἀναγκαστικῶν ἀπαλλοτριώσεων» σὲ συνδυασμὸ μὲ τὶς διατάξεις τοῦ Β.Δ/τος ἀριθ. 139/1971 «περὶ τῆς ἁρμοδιότητος τῶν Νομαρχῶν πρὸς κήρυξιν ἀναγκαστικῶν τινων ἀπαλλοτριώσεων.
2. Τὶς διατάξεις τοῦ ἄρθρου 1 τοῦ Ν. 653/77, σὲ συνδυασμὸ μὲ τὸ Π.Δ. 929/79 «περὶ ὑποχρεώσεων παροδίων ἰδιοκτητῶν κλπ.».
3. Τὶς διατάξεις τοῦ ἄρθρου 23 τοῦ ἀπὸ 25 Νοεμβρίου 1929 Διατάγματος «περὶ κωδικοποιήσεως τῶν περὶ κατασκευῆς καὶ συντηρήσεως ὁδῶν κειμένων διατάξεων».

4. Τὴν κοινὴ ἀπόφαση τοῦ Πρωθυπουργοῦ καὶ τοῦ Ὑπουργοῦ τῶν Οἰκονομικῶν ἀριθ. Δ.2652/66/20.5.80 (ΦΕΚ 497/28.5.1980 τ. Β'.) «περὶ ἀναθέσεως ἁρμοδιοτήτων στοὺς Ὑφυπουργοὺς Οἰκονομικῶν», ἀποφασίζουμε :

Κηρύσσουμε τὴν ἀναγκαστικὴ ἀπαλλοτρίωση ἀκινήτων, λόγῳ δημόσιας ὠφέλειας καὶ εἰδικότερα γιὰ τὴν κατασκευὴ τοῦ τμήματος Γαλαξίδι - Κίσσελι τῆς Νέας Ἐθνικῆς Ὁδοῦ Θερμοπυλῶν -Ἰτέας -Ἀντιρρίου (ἀπὸ Χ.Θ.17 + 019 μέχρι Χ.Θ.22 + 096 καὶ ἀπὸ Χ.Θ.26 + 827 μέχρι Χ.Θ. 32 + 815) ἐκτάσεως συνολικοῦ ἐμβαδοῦ 192.000 Μ2 ποὺ βρίσκεται στὴν περιοχὴ τοῦ Νομοῦ Φωκίδος καὶ φαίνεται στὸ ἀπὸ 7 Μαΐου 1980 καὶ ὑπὸ κλίμακα 1 : 1000 κτηματολογικὸ διάγραμμα ὁριζοντιογραφίας τοῦ Νομομηχανικοῦ Δημ. Κίτσου, θεωρημένο ἀπὸ τὸν Προϊστάμενο τῆς 8ης Περ. Ὑπηρεσίας τοῦ Ὑπουργείου Δημοσίων Ἔργων Ἀλέξανδρο Συμπέθερο στὶς 16.5.1980.

Ἡ ἀπαλλοτρίωση κηρύσσεται σύμφωνα μὲ τὶς διατάξεις τοῦ ἄρθρου 2 παρ. 2 τοῦ Ν.Δ. 797/71, λόγῳ τῆς σημασίας ποὺ ἔχει τὸ ἔργο γιὰ τὴν οἰκονομικὴ ἀνάπτυξη τῆς χώρας.

Ὁρίζουμε προθεσμία ἔξη (6) μηνῶν ἀπὸ τὴ δημοσίευση στὴν Ἐφημερίδα τῆς Κυβερνήσεως τῆς ἀποφάσεως αὐτῆς, γιὰ τὴ σύνταξη λεπτομεροῦς κτηματολογικοῦ διαγράμματος καὶ πίνακος.

Ἡ ἀπαλλοτρίωση κηρύσσεται ὑπὲρ τοῦ Δημοσίου καὶ μὲ δαπάνη τοῦ Δημοσίου, ποὺ θὰ ἀντιμετωπισθεῖ ἀπὸ τὶς πιστώσεις γιὰ τὰ ἔργα Δημοσίων Ἐπενδύσεων ἁρμοδιότητος Ὑπουργείου Δημ. Ἔργων (ἀριθ. ἔργου 8071005 ΣΑΕ 8071/80) καὶ τῶν ὀφελουμένων παροδίων ὑπὸ τὶς προϋποθέσεις τοῦ Νόμου.

Ἡ ἀπόφαση αὐτὴ νὰ δημοσιευθεῖ στὴν Ἐφημερίδα τῆς Κυβερνήσεως.

Ἀθῆναι, 30 Ὀκτωβρίου 1980

ΟΙ ΥΠΟΥΡΓΟΙ

ΥΦΥΠΟΥΡΓΟΣ ΟΙΚΟΝΟΜΙΚΩΝ	ΔΗΜΟΣΙΩΝ ΕΡΓΩΝ
ΠΑΝΑΓΙΩΤΗΣ ΜΠΟΚΟΒΟΣ	**ΤΖΑΝΝΗΣ ΤΖΑΝΝΕΤΑΚΗΣ**

Ἀριθ. 1561 (5)

Περὶ κηρύξεως ὡς ἀναδασωτέας ἰδιωτικῆς ἐκτάσεως 0,350 στρεμμάτων, στὴ θέση Μπούρφι τοῦ Δήμου Βιλίων, τοῦ Ν. Ἀττικῆς.

ΟΝΟΜΑΡΧΗΣ ΑΤΤΙΚΗΣ

ΔΙΑΜΕΡΙΣΜΑ ΔΥΤΙΚΗΣ ΑΤΤΙΚΗΣ

Σύμφωνα μέ :

1. Τὶς διατάξεις : α) τοῦ ἄρθρου 117 παρ. 3 τοῦ Συντάγματος τῆς Ἑλλάδος, β) τῶν ἄρθρων 38 καὶ 41 τοῦ Ν. 998/1979 «περὶ προστασίας τῶν δασῶν κ.λπ.», γ) τοῦ ἄρθρου 10 τοῦ Ν. 666/77 «περὶ τροποποιήσεως καὶ συμπληρώσεως διατάξεων τῆς Ἐπικιστικῆς Νομοθεσίας», δ) τοῦ Νόμου 3200/1955 «περὶ Διοικητικῆς Ἀποκεσντρώσεως», σὲ συνδυασμὸ μὲ τὶς διατάξεις τοῦ Ν.Δ. 532/1970 «περὶ συμπληρώσεως τῶν διατάξεων περὶ διοικητικῆς ἀποκεντρώσεως» καὶ τοῦ 709/1970 Β. Δ/τος ποὺ ἐκδόθηκε σ' ἐκτέλεση αὐτοῦ.

2. Τὶς ἑξῆς διαταγὲς τοῦ Ὑπουργείου Γεωργίας : α) 5684 499/ἐγκ. 48/11.2.1971, β) 88854/7483/ἐγκ. 104/1.10.75, γ) 114812/2946/ἐγκ. 154/27.12.75, δ) 105582/539/13.2.1976, ε) 215696/1451/9.5.77, στ) 217606/13.6.77 καὶ ζ) 204809/761/24.2.78.

3. Τὴν πρόταση τῆς ἁρμοδίας Δασικῆς Ἀρχῆς, ποὺ ὑποβλήθηκε μὲ τὴν 3197/29.8.1980 ἀναφορά, σύμφωνα μὲ τὴν ὁποία προτείνεται ἡ κήρυξη ὡς ἀναδασωτέας τῆς ὑπόψη ἐκτάσεως.

4. Τὴ γνωμοδότηση τῆς Φιλοδασικῆς Ἐπιτροπῆς.

5. Τὴν ἀνάγκη προστασίας τῆς ἐκτάσεως καὶ ἀναπτύξεως τῆς δασικῆς βλαστήσεως φυσικῶς ἢ τεχνητῶς, ἀποφασίζουμε :

Κηρύσσουμε ὡς ἀναδασωτέα τὴν ἰδιωτικὴ ἔκταση 0,350 στρέμματα, ποὺ βρίσκεται στὴ θέση Μπούρφι - Πόρτο Γερμενὸ τῆς περιφέρειας Βιλίων, τοῦ Νομοῦ Ἀττικῆς μὲ σκοπὸ τὴν προστασία της καὶ τὴν ἀνάπτυξη τῆς δασικῆς βλαστήσεως.

Ἡ βλάστηση τῆς ἐκτάσεως αὐτῆς, ποὺ καλυπτόταν ἀπὸ πρίνα, σχίνα, ἀγριελιές καὶ ἀπὸ παράνομη ἐκχέρσωση καταστράφηκε τὸν Μάϊο 1980.

Σχετικὸ τὸ σχεδιάγραμμα μὲ κλίμακα 1 : 500, τὸ ὁποῖο ἀποτελεῖ ἀναπόσπαστο μέρος τῆς ἀποφάσεως αὐτῆς καὶ στὸ ὁποῖο ἡ ἔκτση φαίνεται μὲ τὰ στοιχεῖα 9 καὶ μὲ τὰ ἑξῆς ὅρια:

Ἀνατολικά, Δυτικά, Βόρεια καὶ Νότια : Μὲ δάσος πεύκης.

Ἡ ἀπόφαση αὐτὴ νὰ δημοσιευθεῖ στὴν Ἐφεμερίδα τῆς Κυβερνήσεως.

Αἰγάλεω, 1 Ὀκτωβρίου 1980

Ὁ Νομάρχης

κ.ἁ.α.

Ὁ Γενικὸς Διευθυντὴς

Ε. ΦΤΟΥΛΗΣ


(9)

ΝΟΜΑΡΧΙΑ ΑΤΤΙΚΗΣ
ΔΙΑΜ/ΣΜΑ ΔΥΤ. ΑΤΤΙΚΗΣ
ΔΙΕΥΘΥΝΣΗ ΔΑΣΩΝ
ΔΑΣΑΡΧΕΙΟ ΑΙΓΑΛΕΩ

Ἀνήκει στήν ὑπ' ἀρ. 1561/1980 . ἀπόφαση
Ἀναπληρωτοῦ Νομάρχη Δ/τος Δυτ. Ἀττικῆς

Σχεδιάγραμμα ἀναδασώσεως ἐκτάσεως
στή θέση . . . [illegible] . . . περιφερείας τοῦ Δήμου .Ἰλίων

Κλίμακα: 1:500
Ἀρ. ΔΛΔ . 65/1980 .

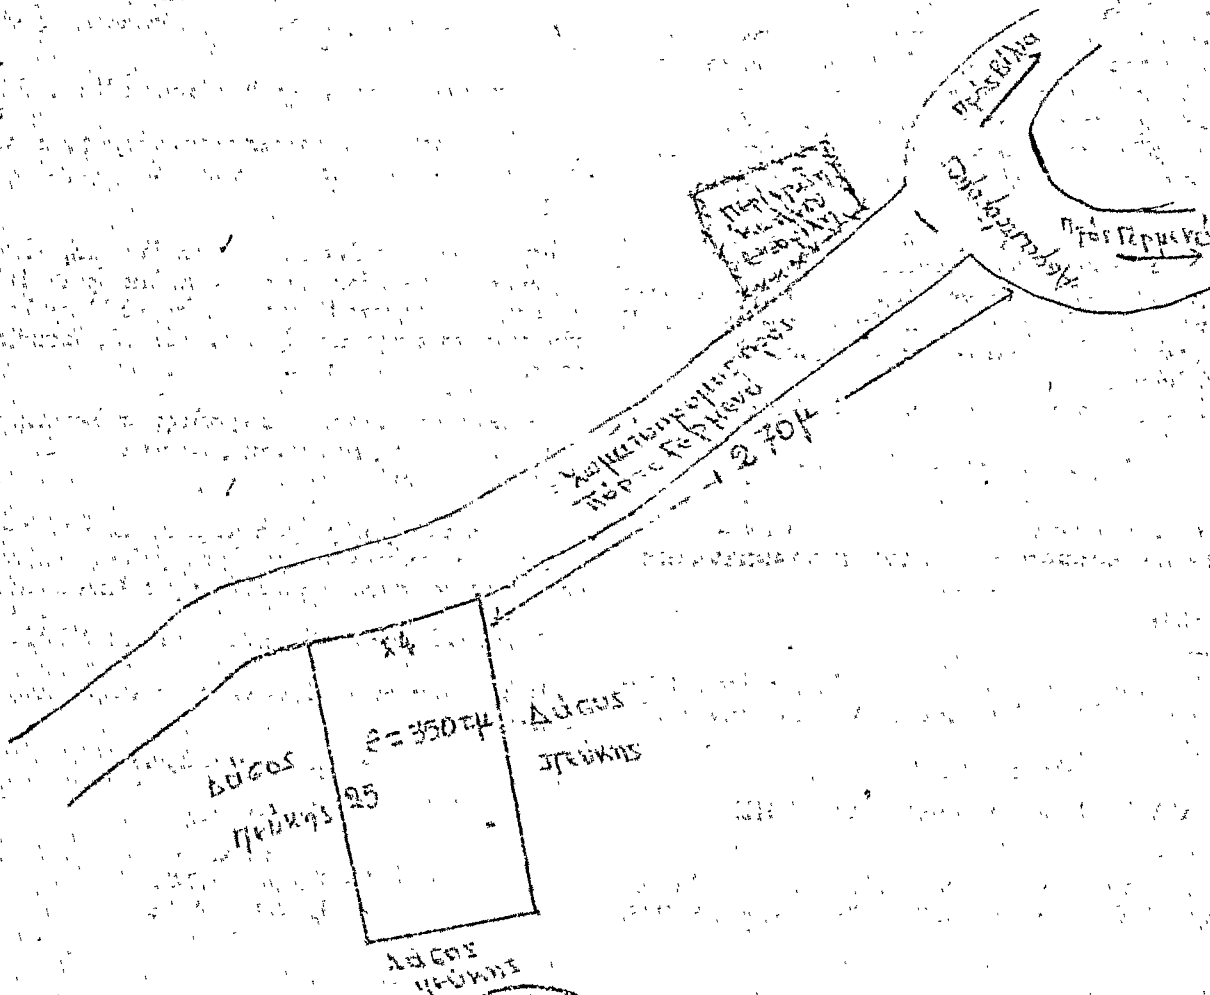


Ἐθεωρήθη
Ὁ Διευθυντής Δασῶν
ΤΣΑΛΙΚΑΙΔΗΣ


Ἐθεωρήθη
Ὁ Δασάρχης
Γ. ΠΑΝΕΤΣΟΣ

Ὁ Συντάξας
Ἀθ. Ἀνδρεόπουλος
Τεχν. Δασοπονίας

ΕΘΕΩΡΗΘΗ
ΑΙΓΑΛΕΩ 1-10-1980



Ἀριθ. 74790 (6)

Περὶ ἐπικυρώσεως ἐκθέσεως καθορισμοῦ ὁριογραμμῶν αἰγιαλοῦ καὶ παραλίας στὴν παραλιακὴ περιοχὴ Ἁγ. Γαλήνης Ἁγ. Βασιλείου Ρεθύμνης, μπροστὰ ἀπὸ τὴν ἰδιοκτησία Ματθαίου Παπαδάκη.

Ο ΝΟΜΑΡΧΗΣ ΡΕΘΥΜΝΗΣ

Ἔχοντας ὑπόψη:

1. Τὶς διατάξεις:

α) Τοῦ ἄρθρου 1 τοῦ Ν. 3200/55 «περὶ διοικητικῆς ἀποκεντρώσεως».

β) Τοῦ ἀπὸ 11/12 Νοεμβρίου 1929 Π. Δ/τος «περὶ διοικήσεως δημοσίων κτημάτων».

γ) Τῶν ἄρθρ. 1, 2 καὶ 3 τοῦ Α.Ν. 2344/40 «περὶ αἰγιαλοῦ καὶ παραλίας» ὅπως τροποποιήθηκαν μὲ τὸ ἄρθρο 20 τοῦ Ν. 719/77 καὶ

δ) Τοῦ ἄρθρου 5 τοῦ Α.Ν. 263/68 «περὶ τροποποιήσεως καὶ συμπληρώσεως τῶν διατάξεων περὶ δημοσίων κτημάτων».

2. Τὴν ἀπὸ 22 Μαΐου 1980 ἔκθεση τῆς κατ' ἄρθρο 74 τοῦ Π.Δ. 636/77 Ἐπιτροπῆς καθορισμοῦ ὁριογραμμῆς αἰγιαλοῦ.

3. Τὸ συνοδεῦον τὴν ἔκθεση αὐτὴ τοπογραφικὸ διάγραμμα τῆς ἀνωτέρω παραλιακῆς περιοχῆς ποὺ συντάχθηκε τὸν Ἀπρίλιο τοῦ 1979 ἀπὸ τὸν ἀρχιτέκτονα μηχανικὸ Ἐπαμεινώνδα Λιναρδάκη καὶ θεωρήθηκε τὴν 22.5.80 ἀπὸ τὸν Δ/ντὴ Τεχνικῶν Ὑπηρεσιῶν Ν. Ρεθύμνης Ἐμμαν. Ποντικάκη, καὶ

4. Τὴ σύμφωνη γνώμη τοῦ Γενικοῦ Ἐπιτελείου Ναυτικοῦ, ποὺ διατυπώθηκε μὲ τὸ ἀριθ. Φ.187.2/532/26.8.80 ἔγγραφό του, ἀποφασίζουμε:

Ἐπικυρώνουμε α) τὴν ἀπὸ 22 Μαΐου 1980 ἔκθεση τῆς κατ' ἄρθρ. 74 τοῦ Π. Δ/τος 636/77 Ἐπιτροπῆς, ἡ ὁποία καθόρισε τὴν ὁριογραμμὴ αἰγιαλοῦ στὴν περιοχὴ Ἁγ. Γαλήνης Ἁγ. Βασιλείου Ρεθύμνης μπροστὰ ἀπὸ τὴν ἰδιοκτησία Ματθαίου Παπαδάκη καὶ β) τὸ συνοδεῦον τὴν ἔκθεση αὐτὴ ἀνωτέρω τοπογραφικὸ δ/μμα. στὸ ὁποῖο ἔχει χαραχθεῖ μὲ κόκκινη γραμμὴ ἡ ὁριογραμμὴ αἰγιαλοῦ καὶ μὲ κίτρινη ἡ ὁριογραμμὴ παραλίας.

Ἡ ἀπόφαση τούτη ὡς καὶ ἡ ἀνωτέρω ἀπὸ 22.5.80 ἔκθεση τῆς Ἐπιτροπῆς, νὰ δημοσιευθοῦν στὴν Ἐφημερίδα τῆς Κυβερνήσεως.

Ρέθυμνο 9 Ὀκτωβρίου 1980

Ὁ Νομαρχῶν
Γ. ΜΑΥΡΟΕΙΔΗΣ

ΕΚΘΕΣΗ

ΚΑΘΟΡΙΣΜΟΥ ΟΡΙΟΓΡΑΜΜΗΣ ΑΙΓΙΑΛΟΥ ΚΑΙ ΠΑΡΑΛΙΑΣ ΣΤΗΝ ΠΕΡΙΟΧΗ ΑΓ. ΓΑΛΗΝΗΣ ΠΡΟ ΙΔΙΟΚΤΗΣΙΑΣ ΜΑΤΘΑΙΟΥ ΠΑΠΑΔΑΚΗ

Οἱ ὑπογεγραμμένοι:

1) Γεώργιος Παπαδάκης Ἐφοριακὸς Δ/ντὴς Β' Οἰκονομικὸς Ἔφορος Ρεθύμνης.

2) Εὐριπίδης Τζανουδάκης Νομ/κὸς μὲ 3ο β. ἀναπληρωτὴς Δ/ντοῦ Τεχν. Ὑπηρεσιῶν Νομοῦ Ρεθύμνης.

3) Κων/νος Χατζημανωλάκης Ἀνθυποπλοίαρχος Λιμενικοῦ Σώματος Λιμενάρχης Ρεθύμνης,

ἀποτελοῦντες τὴν τοπικὴ ἐπιτροπὴ καθορισμοῦ ὁριογραμμῆς, αἰγιαλοῦ καὶ παραλίας σύμφωνα μὲ τὶς διατάξεις τοῦ ἄρθρου 74 τοῦ Π.Δ. 636/77 «περὶ διαρθρώσεως τοῦ Ὑπουργείου Οἰκονομικῶν κλπ.», πήγαμε σήμερα στὶς 22.5.80 στὴν περιοχὴ Ἁγ. Γαλήνης καὶ ὕστερα ἀπὸ σχετικὴ αὐτοψία στὴν ὑπόψη περιοχὴ καὶ συγκεκριμένα πρὸ τῆς ἰδιοκτησίας Ματθαίου Παπαδάκη καθορίζουμε τὴν ὁριογραμμὴ αἰγιαλοῦ καὶ παραλίας ὡς κατωτέρω:

Ὁριογραμμὴ αἰγιαλοῦ ὁρίζεται ἡ σημειουμένη μὲ κόκκινη μελάνη πολυγωνικὴ γραμμὴ καὶ διὰ τῶν σημείων 1—2—3—4—5—6—7—8—9—10 οἱ κορυφὲς τῆς ὁποίας ἔχουν σημανθεῖ μονίμως στὸ ἔδαφος.

Ὁριογραμμὴ παραλίας ὁρίζεται ἡ σημειουμένη μὲ κίτρινη μελάνη πολυγωνικὴ γραμμὴ καὶ διὰ τῶν σημείων 1'—2'—3'—4'—5'—6'—7'—8' παράλληλος πρὸς τὴν ὁριογραμμὴ αἰγιαλοῦ καὶ σὲ ἀπόσταση 10,00 μέτρων ἀπὸ αὐτῆς τῆς ὁποίας οἱ κορυφὲς ἔχουν σημανθεῖ μόνιμα στὸ ἔδαφος.

Ἡ ἐπιτροπὴ παρατηρεῖ ἐπὶ πλέον τὰ ἑξῆς:

1) Ὁ καθορισμὸς τῆς ὁριογραμμῆς αἰγιαλοῦ καὶ παραλίας στὴν ἀνωτέρω περιοχὴ διενεργεῖται γιὰ πρώτη φορά.

2) Τὸ τοπογραφικὸ διάγραμμα συνετάγη τὸν Ἀπρίλιο τοῦ ἔτους 1979 ἀπὸ τὸν ἀρχιτέκτονα μηχανικὸ Ἐπαμεινώνδα Λιναρδάκη καὶ θεωρήθηκε τὴν 22.5.80 ἀπὸ τὸ Δ/ντὴ Τεχν. Ὑπηρεσιῶν Νομοῦ Ρεθύμνης.

3) Ἀπὸ τὸν ἔλεγχο ποὺ ἔκανε ἡ ἐπιτροπὴ δὲν κατώρθωσε νὰ βρῆ στοιχεῖα τὰ ὁποῖα νὰ μαρτυροῦν τὴν ὕπαρξη, στὴν ὑπόψη περιοχή, παλαιοῦ αἰγιαλοῦ. Πρὸς τὸν σκοπὸ δὲ αὐτὸ ἡ ἐπιτροπὴ προέβη στὴν ἔνορκο ἐξέταση δύο μαρτύρων οἱ ὁποῖοι μαρτυροῦν ὅτι ὁ αἰγιαλὸς σ' αὐτὸ τὸ μέρος ἦτο ἀπὸ πολὺ παλαιότερα ὁ ἴδιος ὅπως καὶ σήμερα καὶ τὸ τμῆμα αὐτὸ μέχρι πρό τινος ἐκαλιεργεῖτο.

Τὶς ἔνορκες καταθέσεις τῶν δύο μαρτύρων σᾶς στέλνουμε συνημμένως.

Ρέθυμνο 22 Μαΐου 1980

Ἡ Ἐπιτροπὴ
Γ. Παπαδάκης, Εὐρ. Τζανουδάκης, Κ. Χατζημανωλάκης

ΤΟΠΟΓΡΑΦΙΚΟ ΥΨΟΜΕΤΡΙΚΟ ΔΙΑΓΡΑΜΜΑ

Διά τον χαρακτηρισμό αιγιαλού και παραλίας

Εις ΑΓ. ΓΑΛΗΝΗ Ν. ΡΕΘΥΜΝΗΣ


ΚΛΙΜΑΞ 1:500

Απρίλης 1979

ΠΟΤΑΜΟΣ

ΘΑΛΑΣΣΑ

ΘΑΛΑΣΣΑ

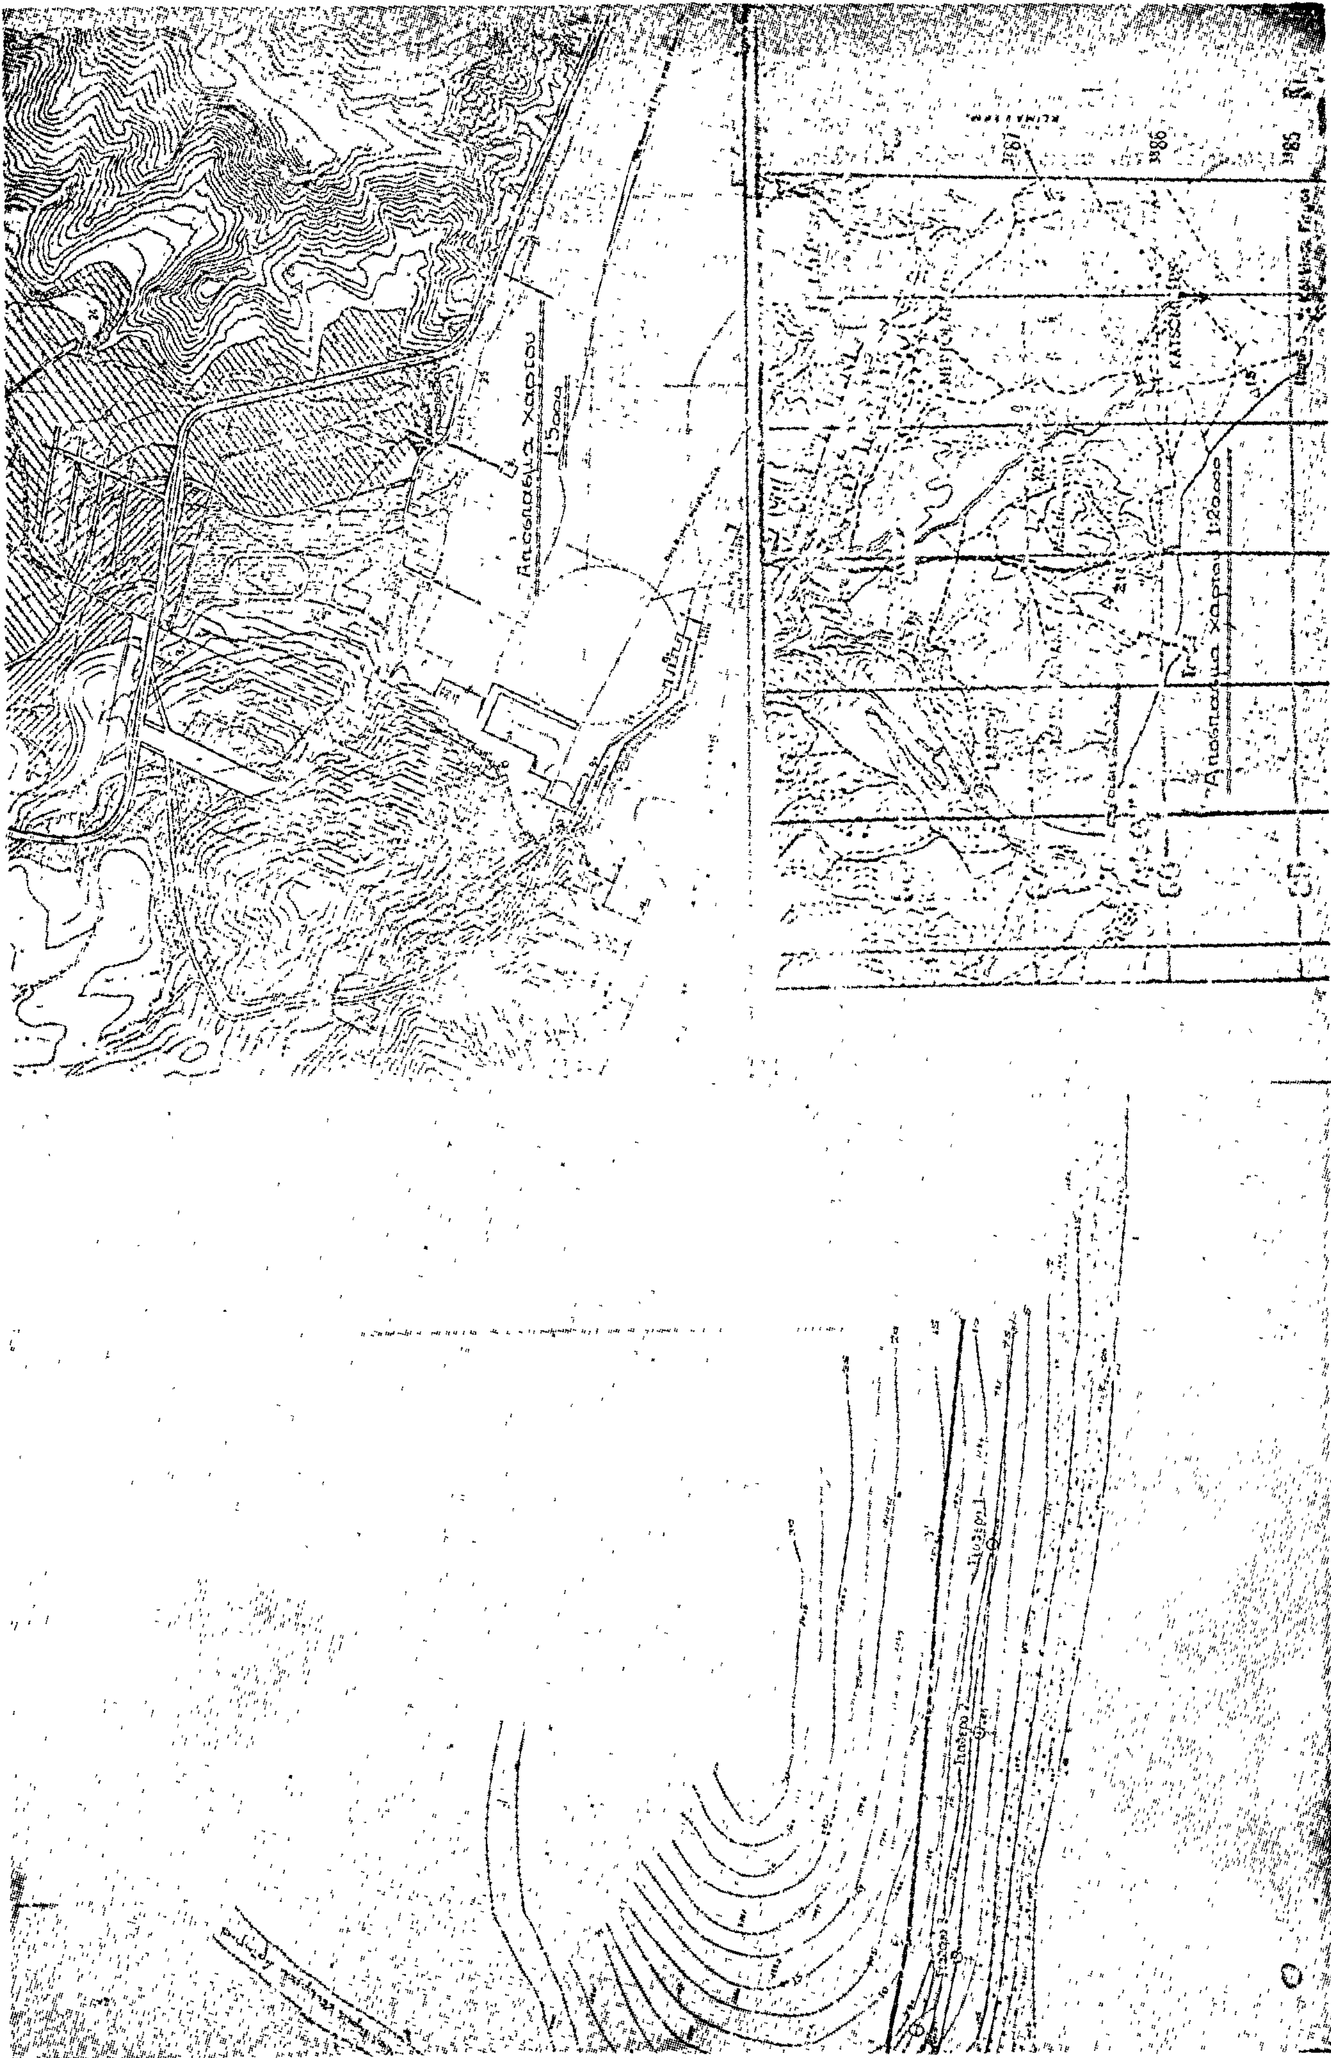
Απόσπασμα χάρτου 1:5000
Απόσπασμα χάρτου 1:20000

ΑΝΑΚΟΙΝΩΣΕΙΣ

Ἀριθ. Ν.254 **(7)**

Περί ἀνακοινώσεως παρακαταθέσεως ἀποζημιώσεως ἀπό ἀναγκαστική ἀπαλλοτρίωση γιά τήν κάλυψη τῶν ἀναγκῶν **τῆς Ἀεροπορίας στήν περιοχή** Ἀνηλίου Πηλίου, στό Ν. Μαγνησίας.

Ο ΝΟΜΑΡΧΗΣ ΜΑΓΝΗΣΙΑΣ

Ἔχοντας ὑπόψη τά ἄρθρα 7 καί 8 τοῦ Ν.Δ. 797/71 «περί ἀναγκαστικῶν ἀπαλλοτριώσεων», φέρουμε σέ γνώση:

α) Τῶν ἐχόντων ἤ ἀξιούντων δικαιώματα κυριότητος ἐπί τῶν ἀκινήτων πού ἀπαλλοτριώθηκαν ἀναγκαστικῶς, σύμφωνα μέ τήν ἀριθ. Α. 12310/1277/18.8.78 ἀπόφαση τῶν Ὑπουργῶν Ἐθνικῆς Ἀμύνης καί Οἰκονομικῶν (Φ.Ε.Κ. 479/18.8. 1978, τ. Δ΄) γιά τήν κάλυψη τῶν ἀναγκῶν τῆς Ἀεροπορίας στήν περιοχή Ἀνηλίου Πηλίου στό Ν. Μαγνησίας.

β) Τῶν ἐγγεγραμμένων ἐνυποθήκων δανειστῶν ἤ κατασχόντων δανειστῶν ἤ τῶν καθ᾽ οἱονδήποτε τρόπο διεκδικητῶν τῶν ἀνωτέρω ἀκινήτων.

2. Ὅτι ἡ προσωρινή ἀποζημίωση τῶν ἀπαλλοτριωμένων ἀκινήτων, ὅπως ἀπεικονίζονται στό κτηματολογικό διάγραμμα καί κτηματολογικό πίνακα, καθορίστηκε μέ τήν ἀριθ. 249/1979 ἀπόφαση τοῦ Μονομελοῦς Πρωτοδικείου Βόλου, κατατέθηκε στό Ταμεῖο Παρακαταθηκῶν καί Δανείων Βόλου, ἐκδόθηκε τό ἀριθ. 21741/4.11.1980 γραμμάτιο παρακαταθήκης καί ἀφορᾶ συνολικό ποσό ἑνός ἑκατομμυρίου ἑκατόν τριάκοντα τεσσάρων ἑπτακοσίων δραχμῶν (1.134.700).

Ἡ ἀποζημίωση εἶναι ἀποδοτέα στούς κατά νόμο δικαιούχους.

Ἡ ἀπόφαση αὐτή νά δημοσιευθεῖ στήν Ἐφημερίδα τῆς Κυβερνήσεως.

Βόλος, 4 Νοεμβρίου 1980

Ὁ Νομάρχης

ΑΘΑΝΑ. ΣΠΥΡΟΠΟΥΛΟΣ